
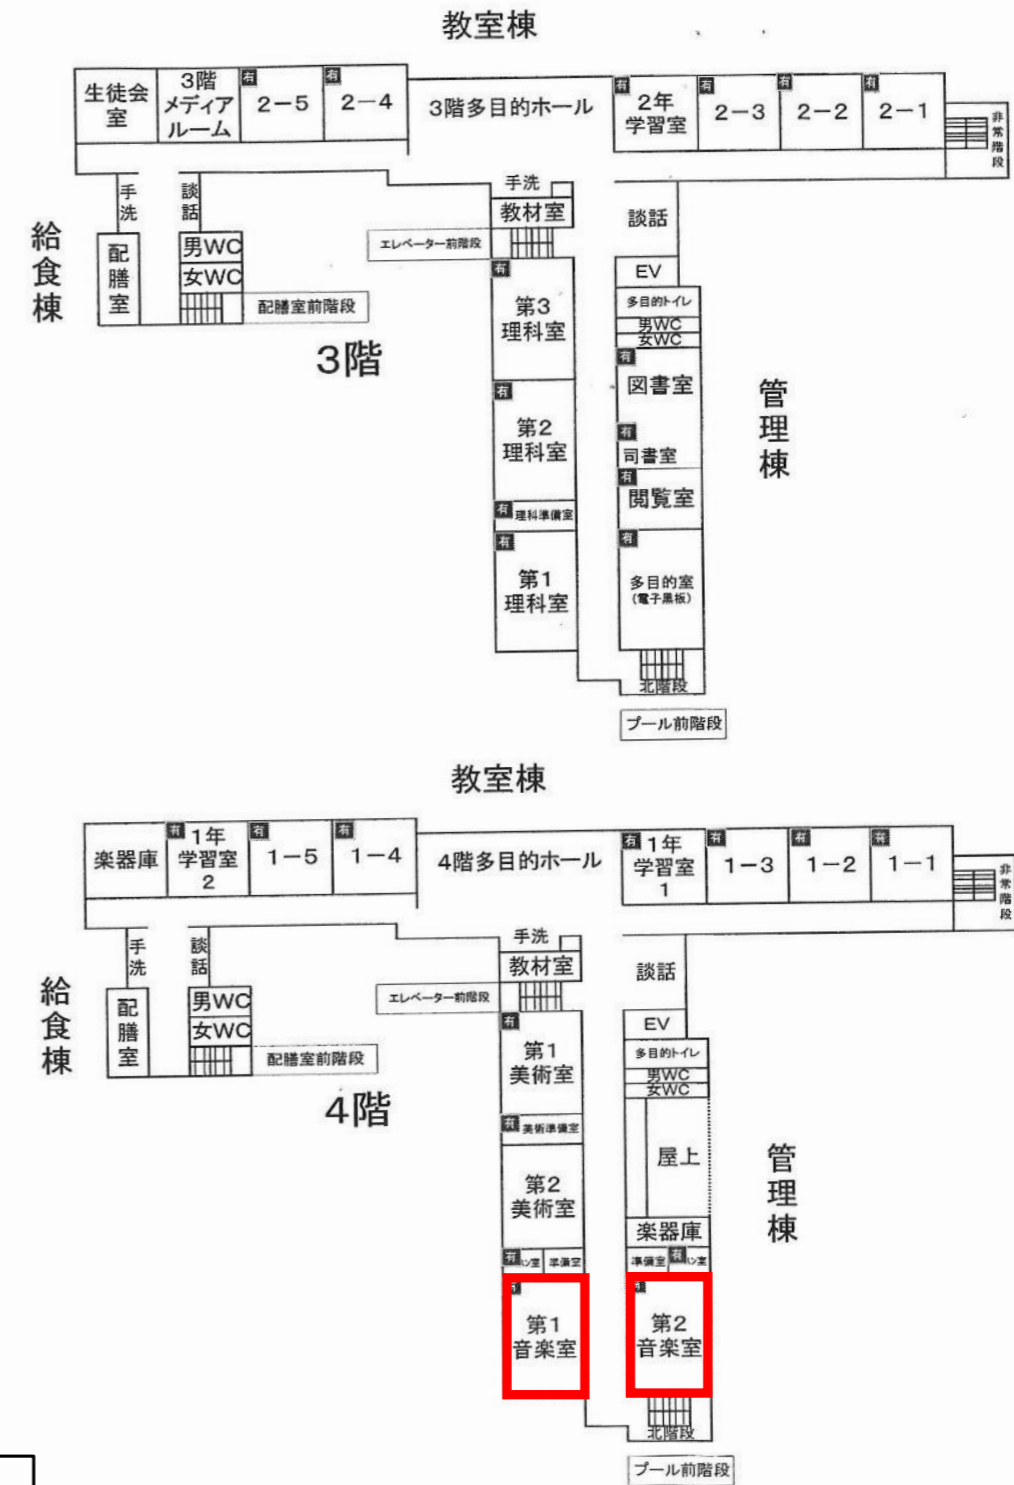


津幡中学校

4 校舎平面図

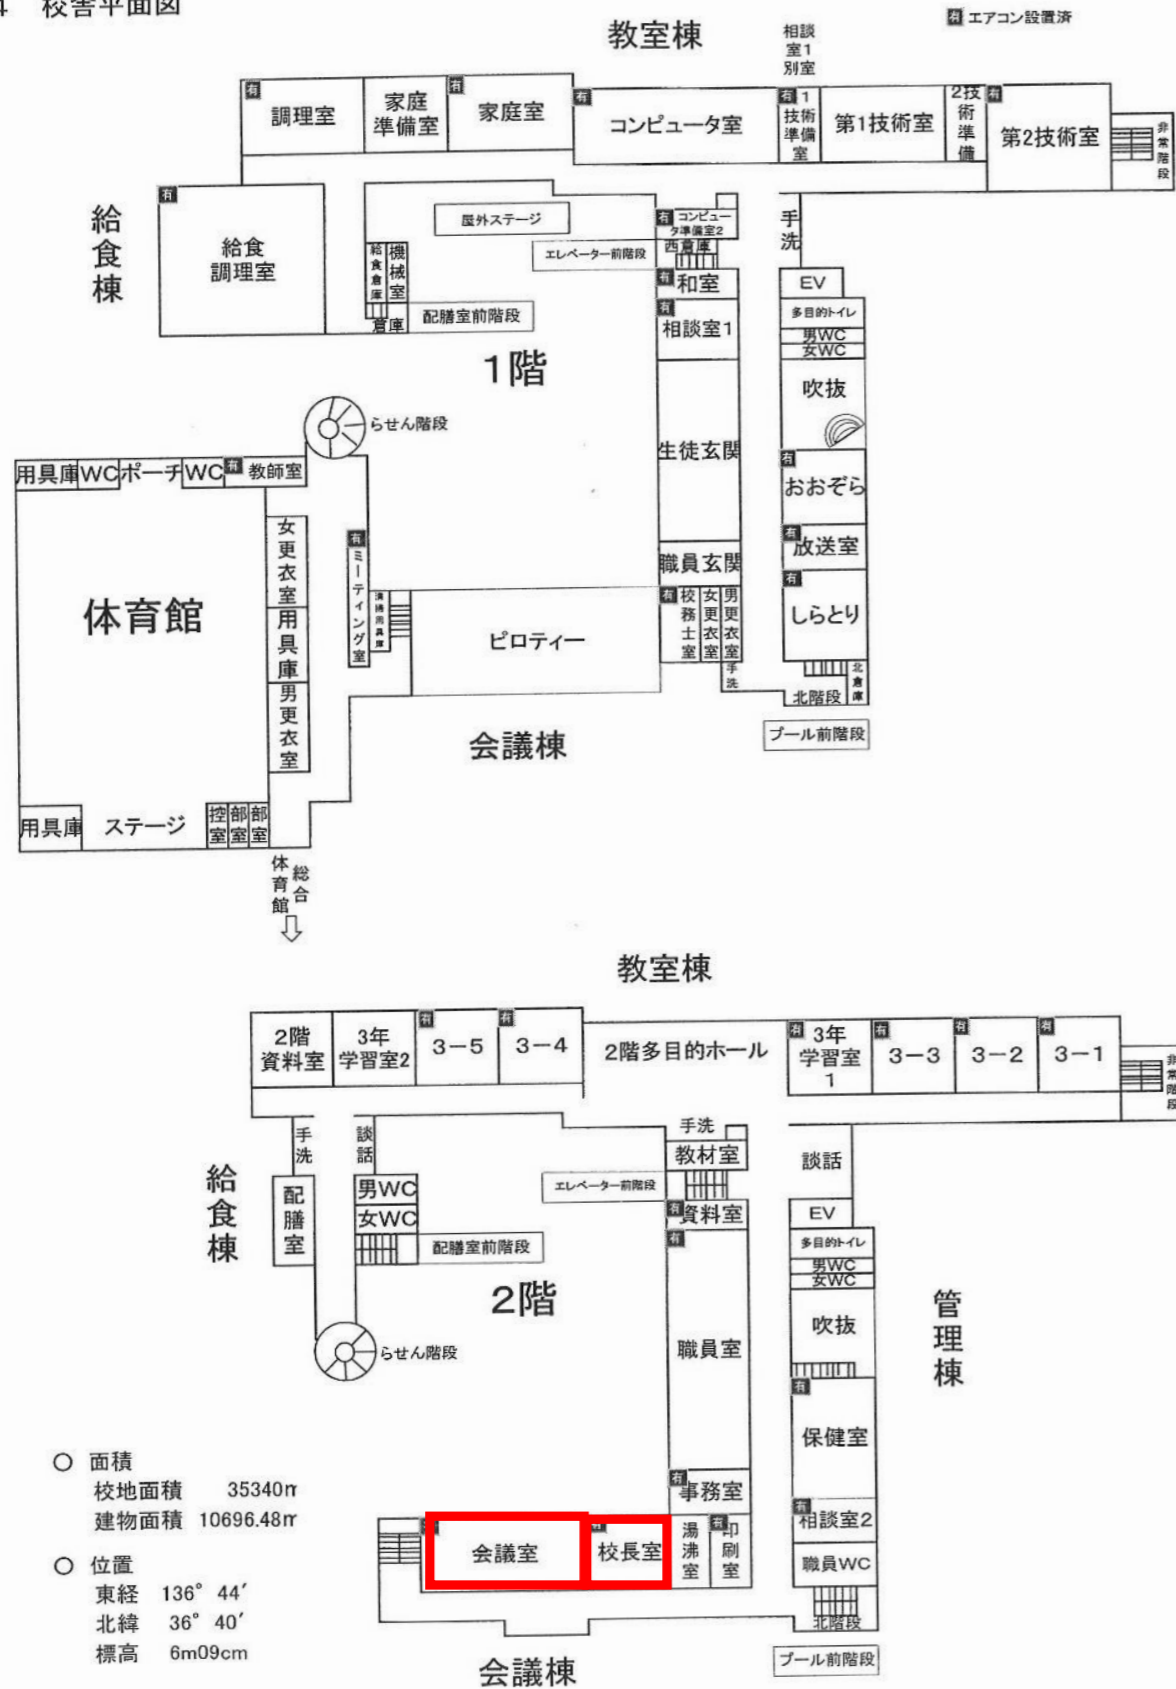

凡例

: 対象室